


achtergevel
1 : 100

achtergevel
1 : 100

linkergevel
1 : 100

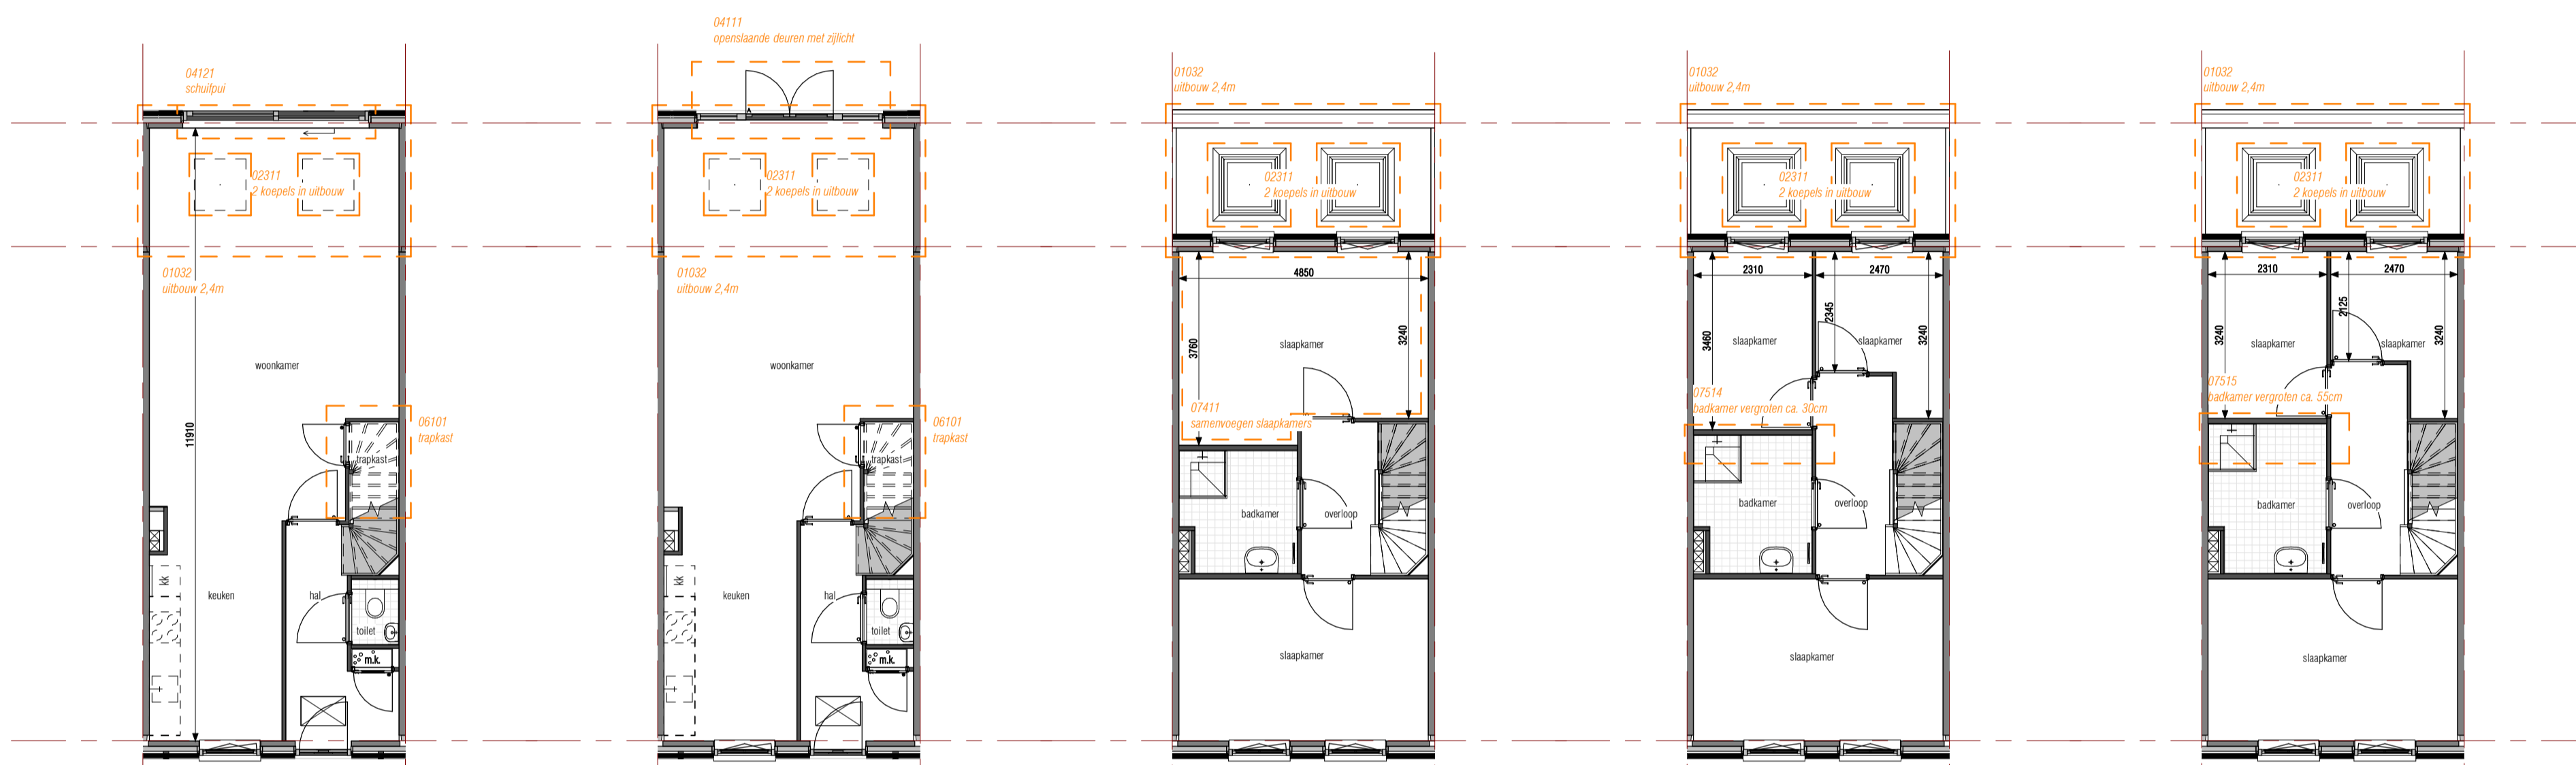


begane grond
1 : 100

begane grond
1 : 100

1e verdieping
1 : 100

1e verdieping
1 : 100

1e verdieping
1 : 100

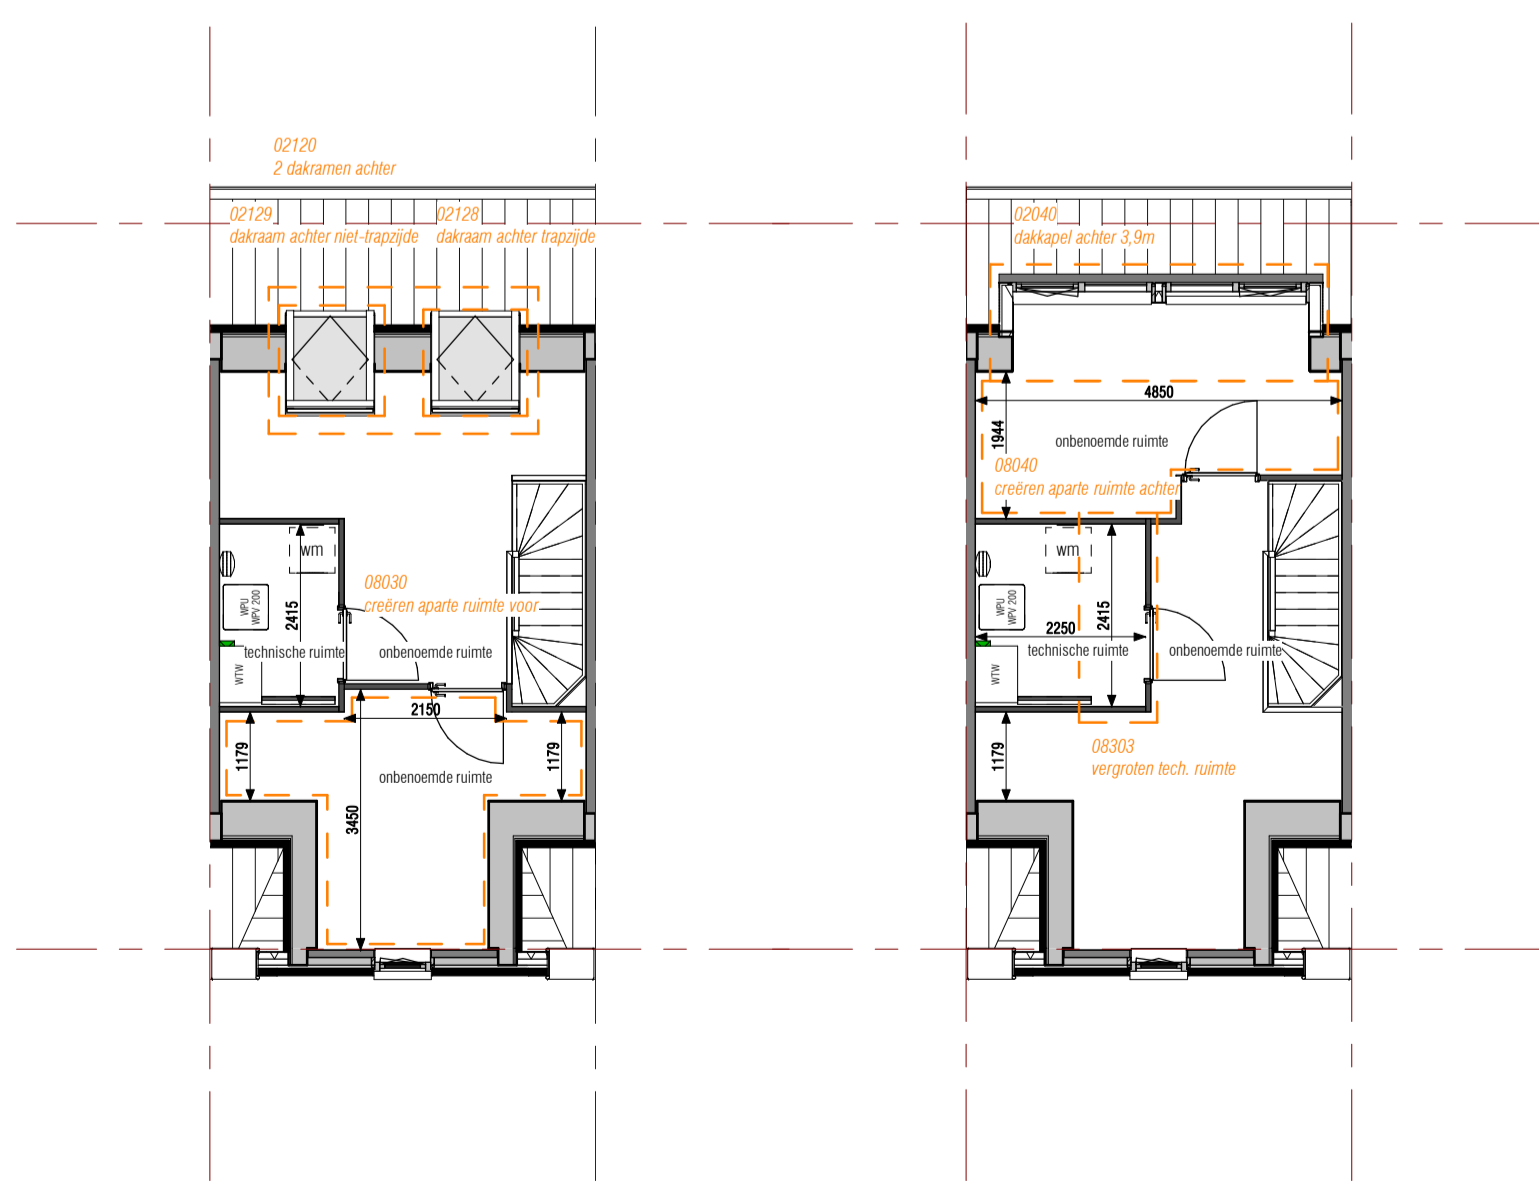

2e verdieping
1 : 100

2e verdieping
1 : 100



TB - Revit - Optielijst - Type Kroon tuit

KAO	optie
01032	uitbouw 2.4m
02040	dakkapel achter 3.9m
02120	2 dakramen achter
02128	dakraam achter trapzijde
02129	dakraam achter niet-trapzijde
02311	2 kozels in uitbouw
04111	opengaande deuren met zijlicht
04121	schuilpui
06101	trapkast
07411	samenvoegen slaapkamers
07514	badkamer vergroten ca. 30cm
08030	creëren aparte ruimte voor
08040	creëren aparte ruimte achter
08003	vergroten tech. ruimte

WIJZ: _____ DATUM: _____ OMSCHRIJVING: _____

Blok 5

Type Kroon (tuit):
Bouwnummer(s): 33

Voorbeeld
De afmetingen van de kozels worden nu opgegeven door het kader te versimpelen. De richting van de opengaande deuren (aanleg van wegen, eventuele
grensovergangen, parkeerplaatsen etc.) geeft slechts een impressie, ontbrekend aan de gegevens van de gemeente en/of andere daarvan verantwoordelijke
instanties. Voor een nauwkeurige weergave van Thunnissen geen aansprakelijkheid op deze tekening en/of andere afbeeldingen aanvaarden.
Gedrukte Afschrijving is indicatief. Voor de exacte kleur en materialisatie verwijzen we naar de kleur- en materialisatie.
Het aantal PV-panelen wordt hier vermeld maar kan afwijken op indicatief en kunnen geen recht van worden ontleend.



opdrachtgever:
TON projecten B.V. / Synchron B.V.
Wijkplan 10-14 / Stadsplan 14
2103 LR Heemstede / 2521 AZ Utrecht
project:
Koningskwartier fase 8
locatie:
Gemeente Zuidplas
Zevenhuizen
onderdeel:
Opties blok 5 - B5100
type Kroon tuit



formaat: A1
datum: 15-02-2022

tekeningnummer: VK-54.01

Blok 5